


Wohnen mit Service Wittmund

Obergeschoss Wohnung 9
Maßstab 1:50

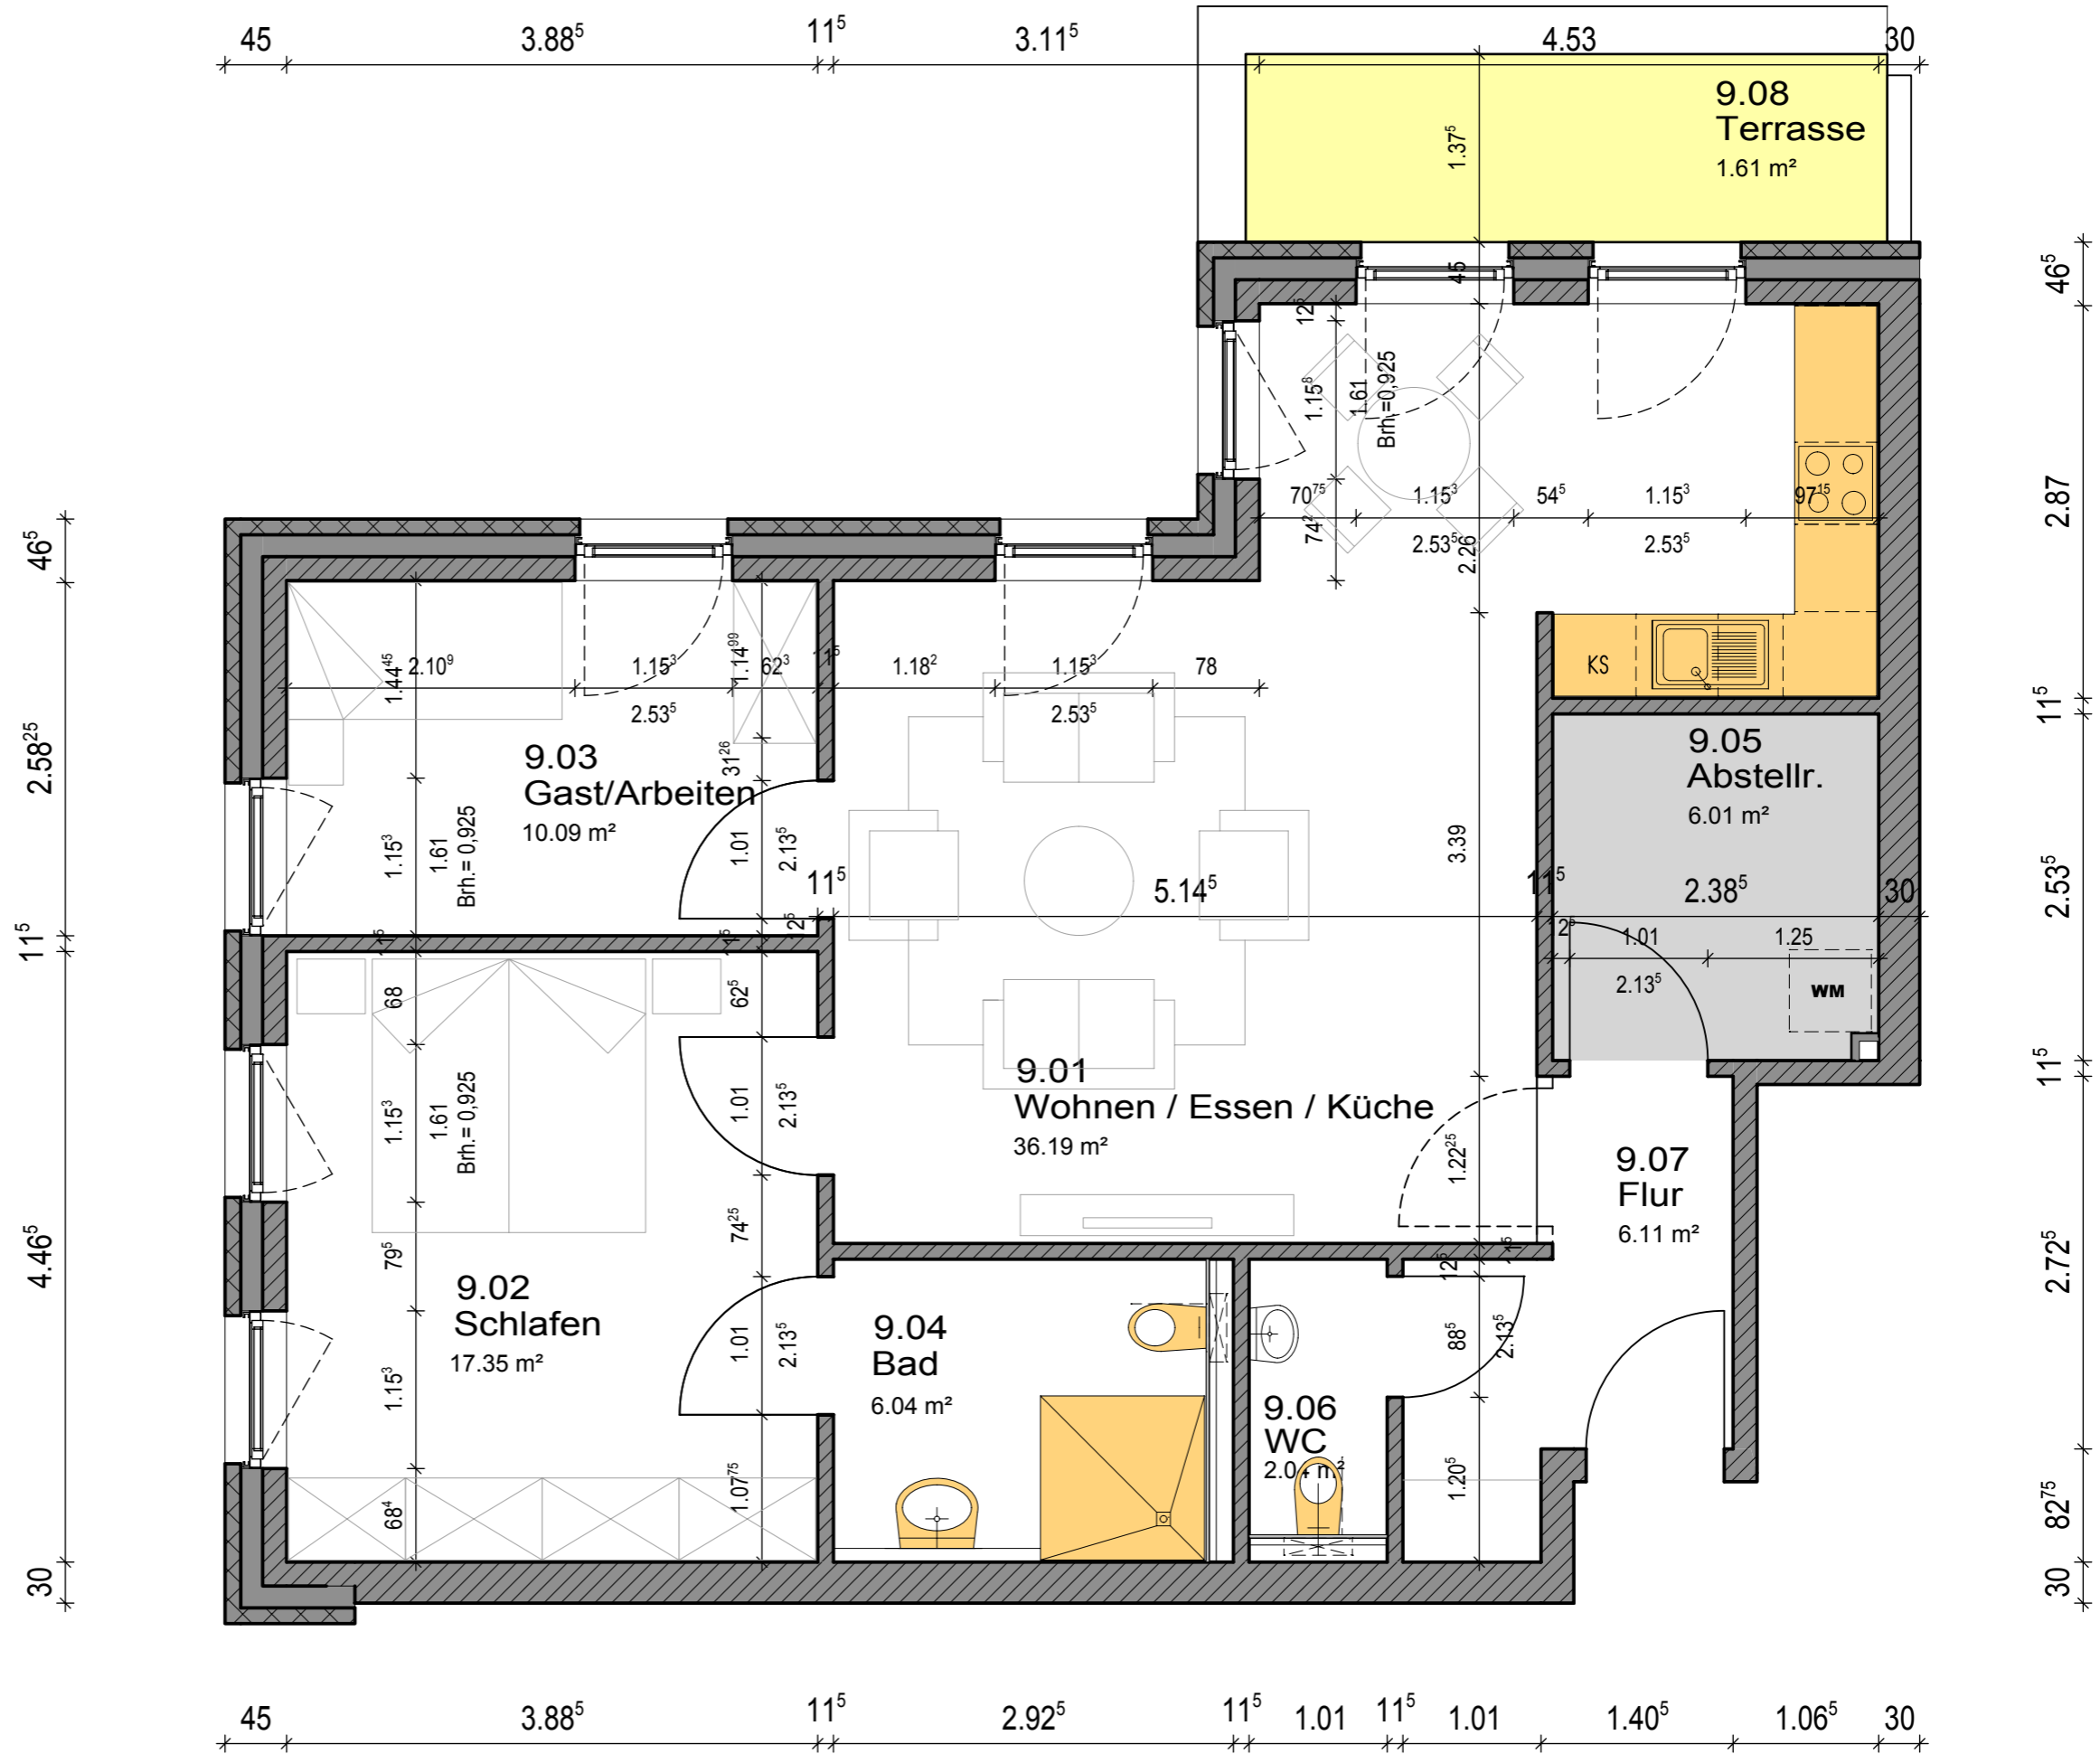

SeniorenConcept
Wohnen im Alter

1 cm auf dem Plan entspricht 50 cm in der Realität. Bitte beachten Sie, dass es sich um Rohbaumaße handelt, geringfügige Abweichungen können sich noch während der Bauphase ergeben.